Kanton Graubünden
Gemeinde Albula/Alvra

Genereller Erschliessungsplan
1:2000

Stierva, Mon

Mitwirkung

Von der Gemeindeversammlung angenommen am:

Der Gemeindepräsident:

Der Gemeindeschreiber:

Von der Regierung genehmigt am:

Der Präsident:

Der Kanzleidirektor:

Festlegungen

bestehend

	Erschliessungsstrasse	Art. 44 BauG
	Land- und Forstwirtschaftsweg	Art. 45 BauG
	Wanderweg	Art. 46 BauG
	Mountainbikeweg	Art. 46 BauG
P	Postautohaltestelle	
	Hauptleitung (Trinkwasserversorgung)	Art. 48 BauG
	Reservoir	Art. 48 BauG
	Hydrant	Art. 48 BauG
	Sammelkanal Schmutz-/Mischabwasser	Art. 48 BauG
	Regenabwasserleitung	Art. 48 BauG
	Niederspannungsleitung	ElelG

Informative Inhalte

Orientierend

	Kantonale Verbindungsstrasse	StrG
	Skilift	SebG
T	Trafostation	ElelG
	Wald	WaG/KWaG

Hinweisend

	Bauzone
	Gewässer
	Gebäude projektiert

WaG Bundesgesetz über den Wald
ElelG Elektrizitätsgesetz
SebG Seilbahngesetz
KWaG Kantonales Waldgesetz
StrG Strassengesetz des Kantons Graubünden
BauG Baugesetz der Gemeinde

Plandatum: 1. Mai 2024 / Bearbeitung: ah

Amtliche Vermessung (AV), Kanton Graubünden, 14. April 2024

Stauffer & Studach Raumentwicklung
Stauffer & Studach AG | Alexanderstrasse 38 | CH-7000 Chur
+41 81 258 34 44 | info@stauffer-studach.ch | www.stauffer-studach.ch

Stierva

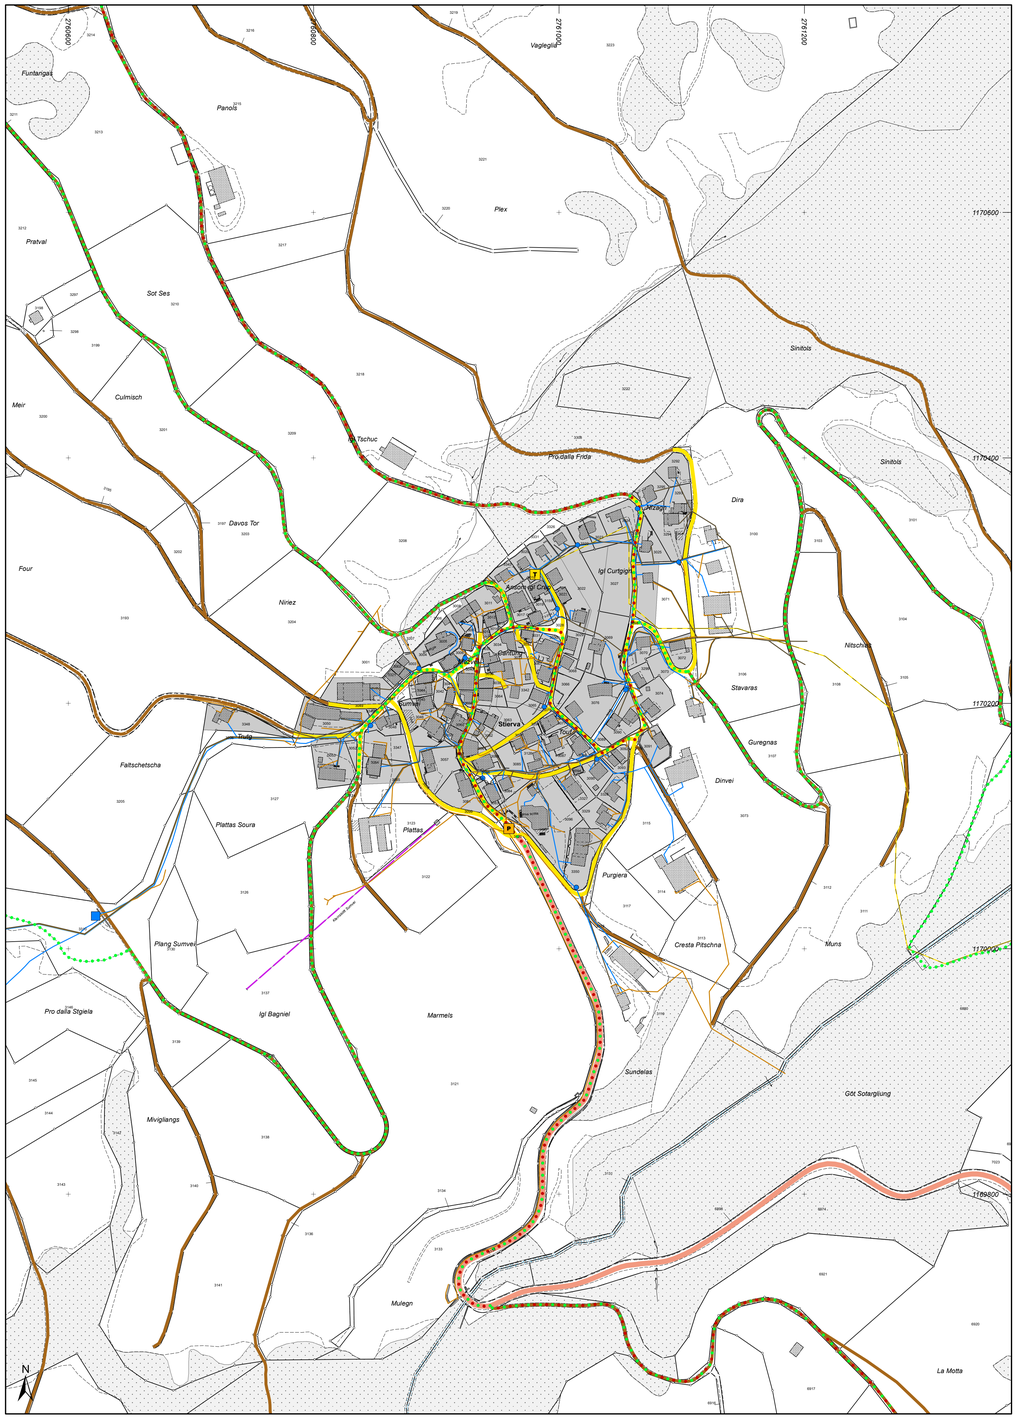
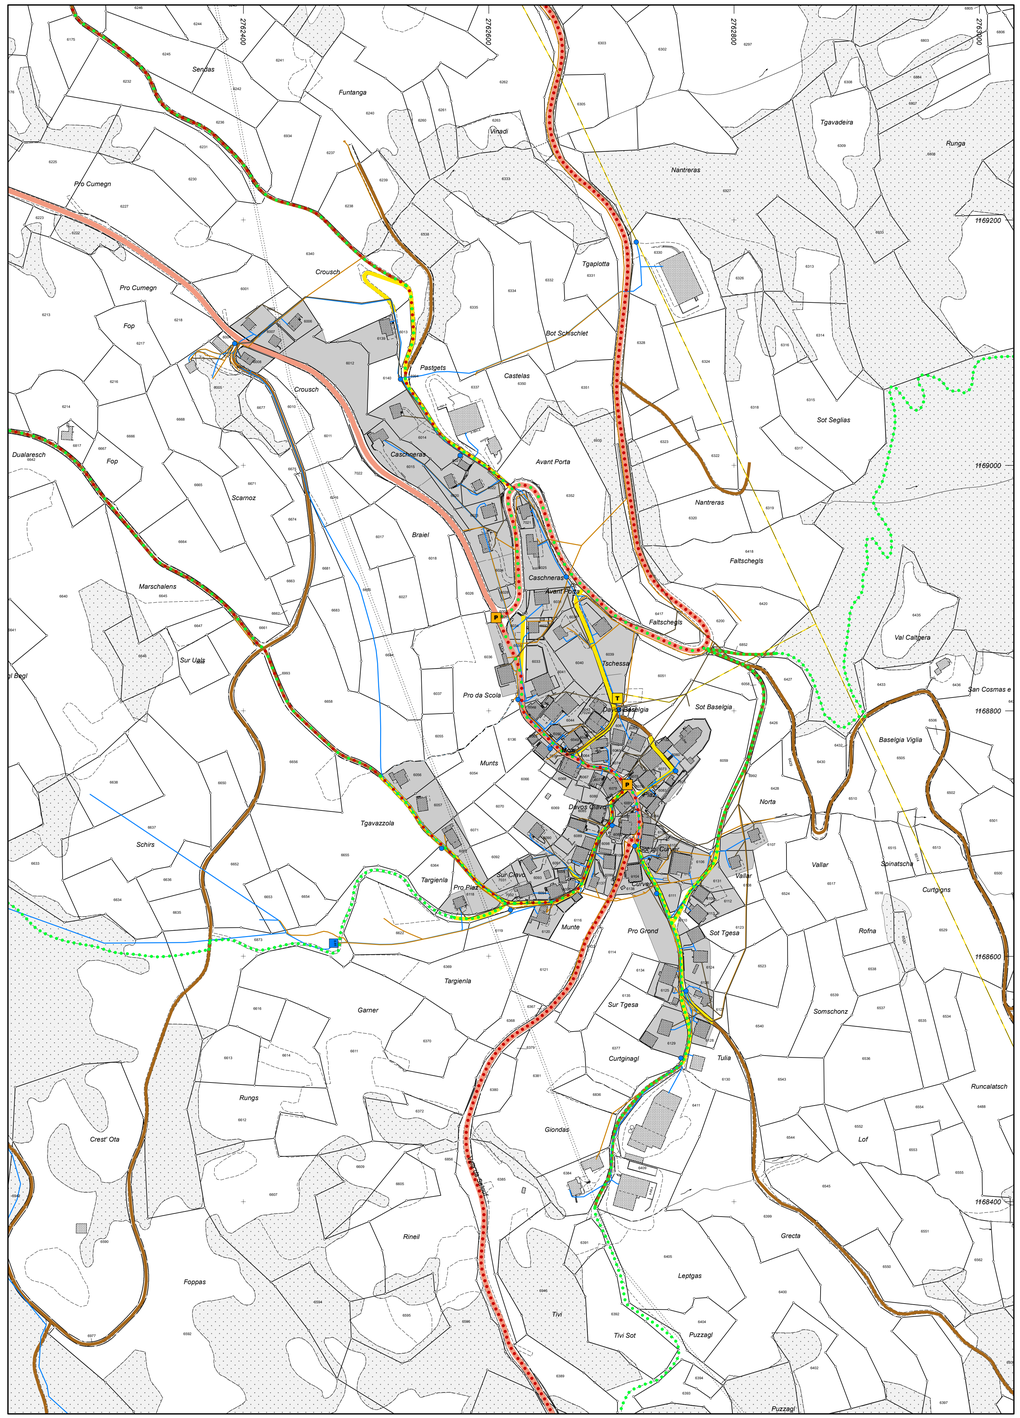
Mon